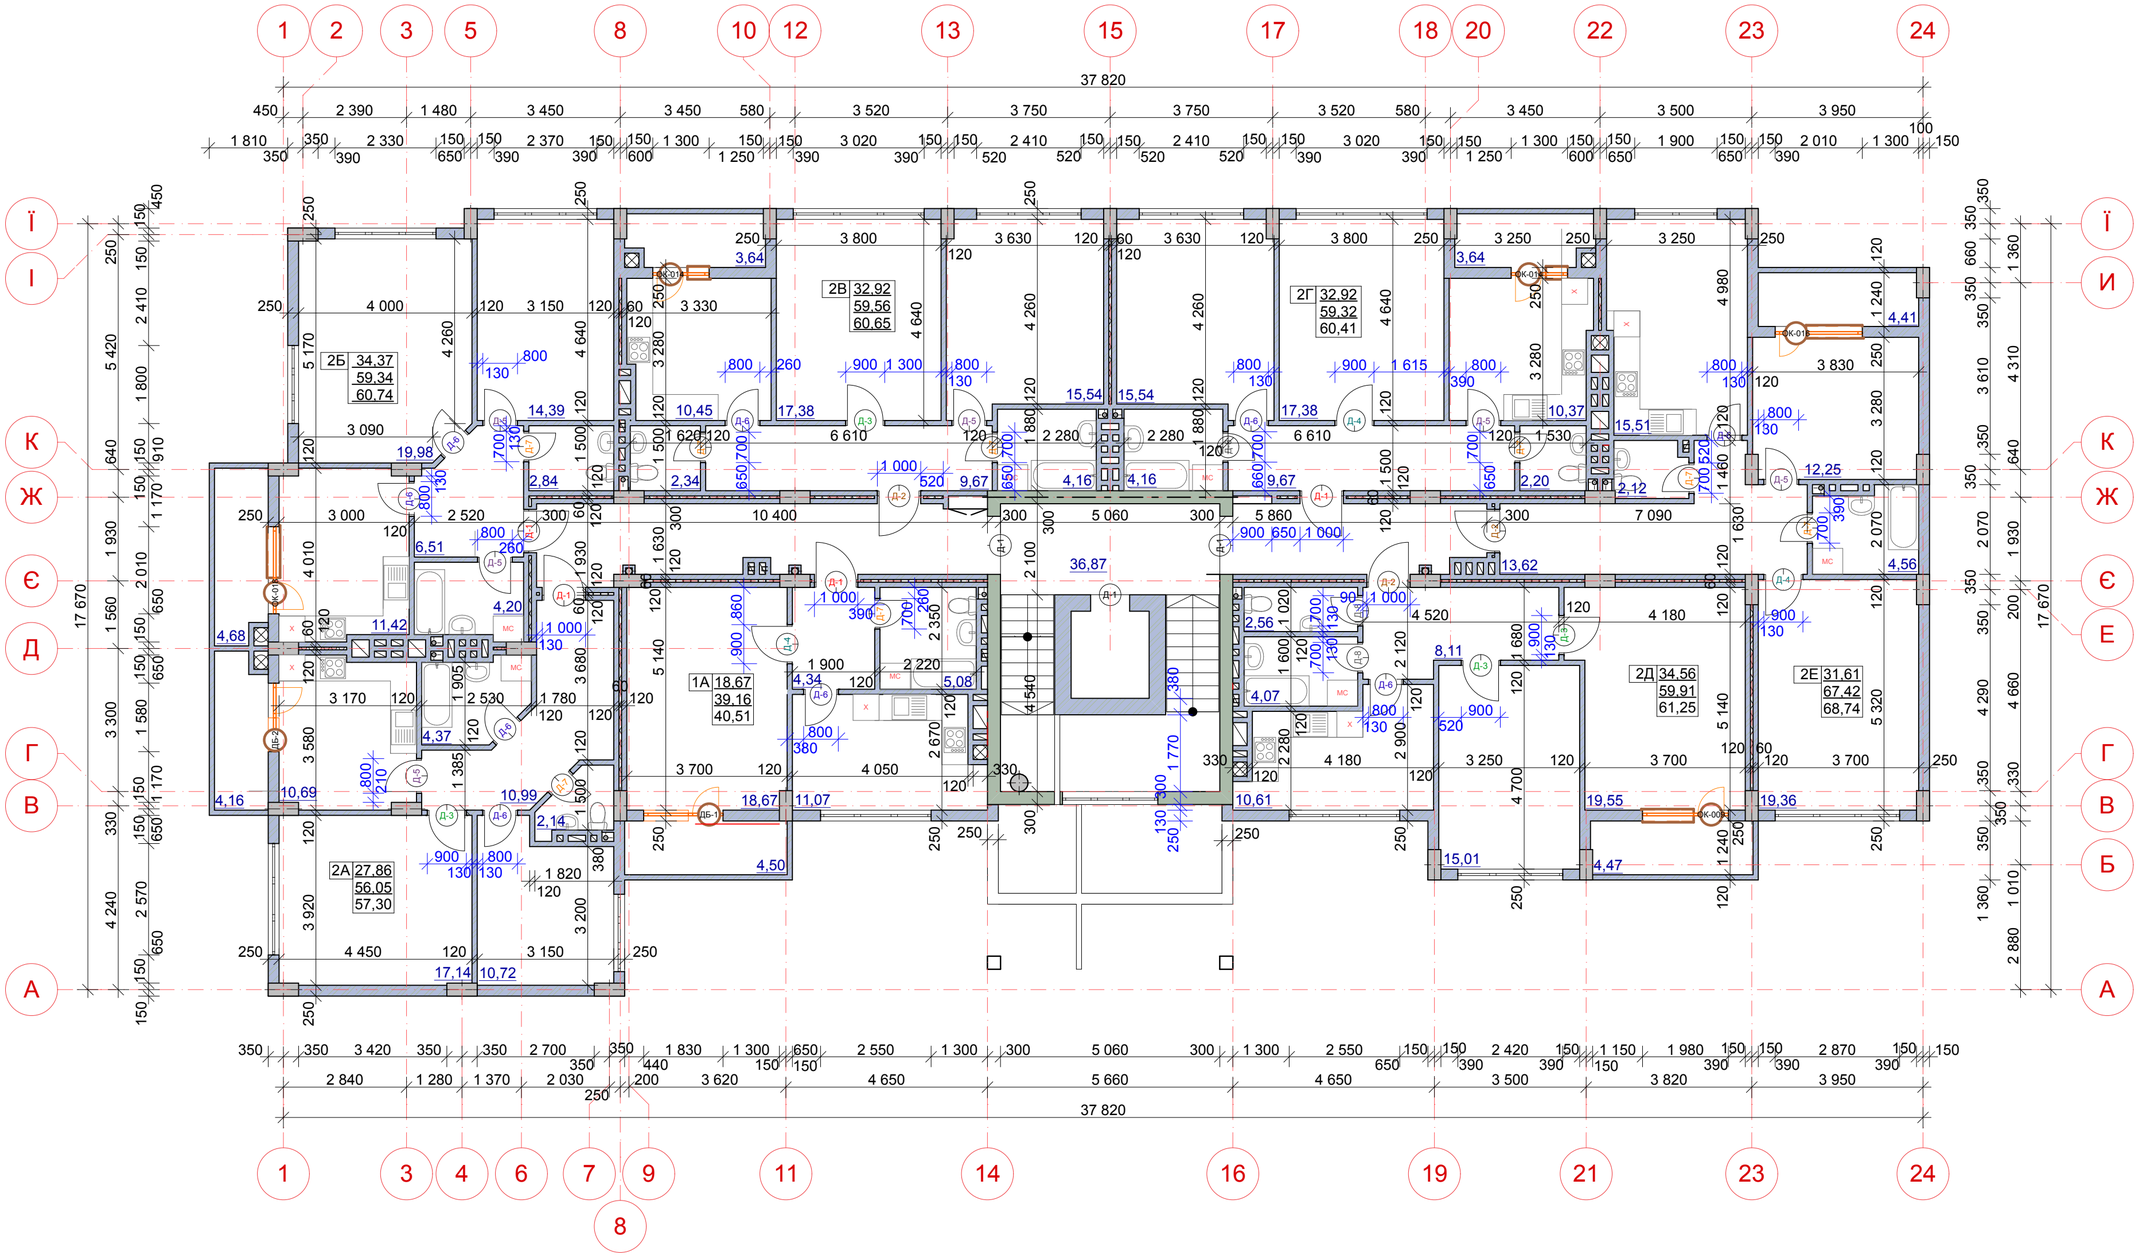

					2019	001-АР		
Зм.	Кільк.	Лист	№Док.	Підпис	Дата	Наименование объекта (адрес)		
						Наименование проекта	Стадія	Аркуш	Аркушів
							П	2	
						План типового поверху, М 1:100	Название организации		