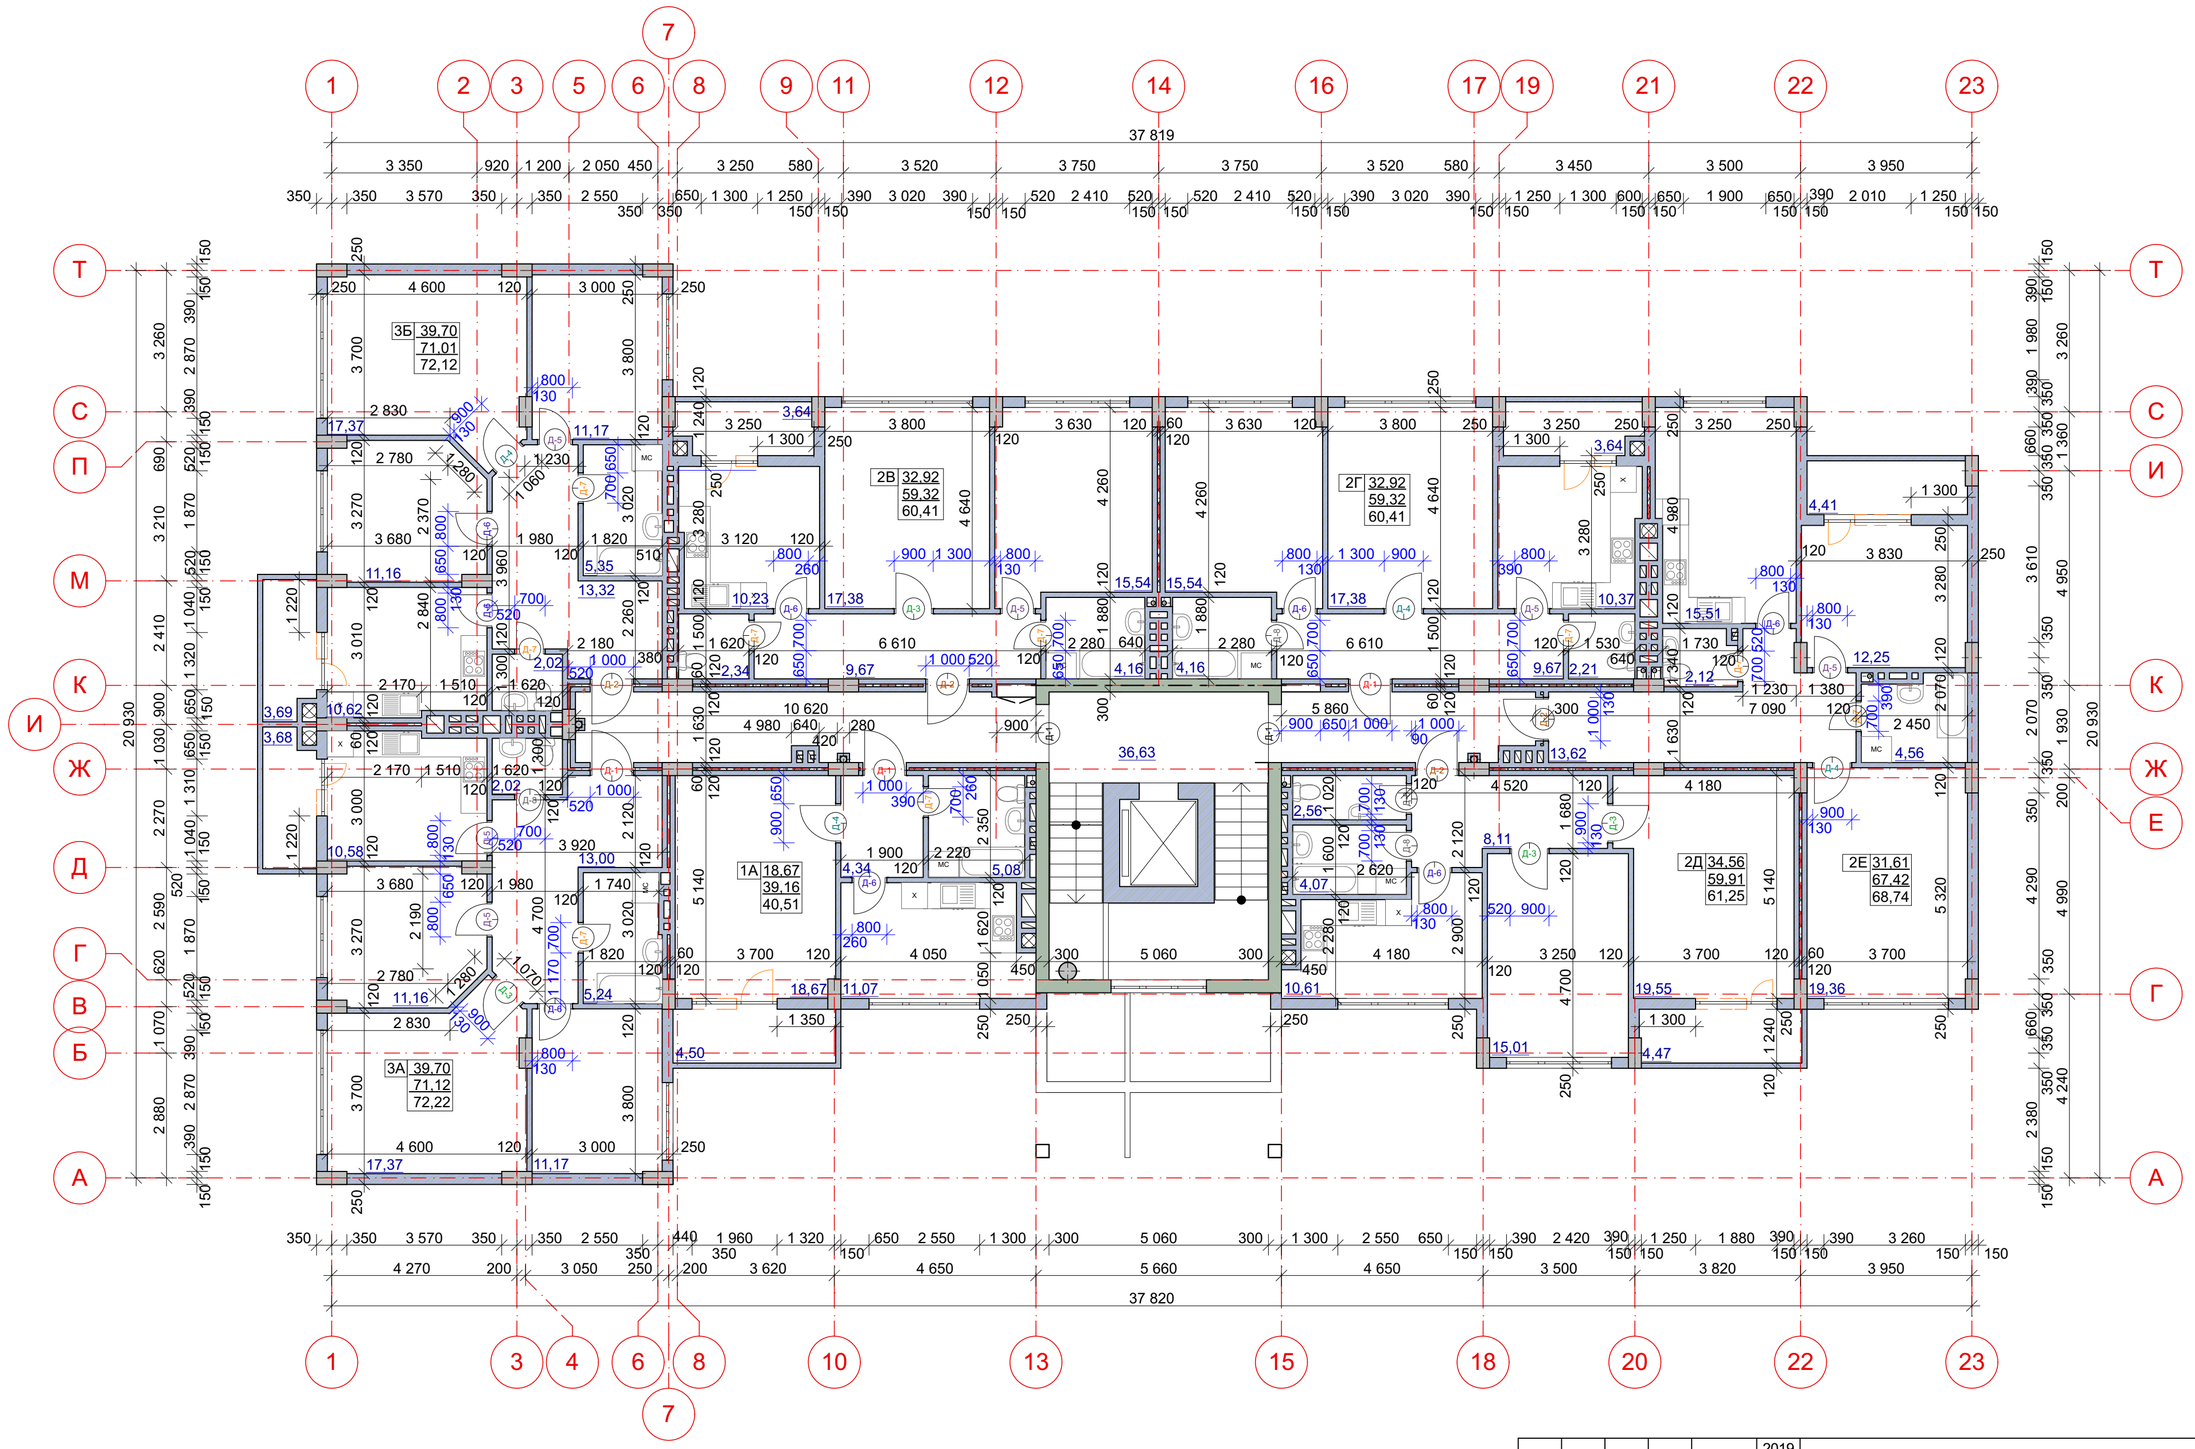

					2019	001-АР
						Наименование объекта (адрес)
Зм.	Кільк.	Лист	№Док.	Підпис	Дата	
						Наименование проекта
						План 1-го этажа

Стадія	Аркуш	Аркушів
П	2	

Название организации